COMMUNE DE POULDERGAT

RESTRUCTURATION ET EXTENSION DE LA SALLE POLYVALENTE

ECHELLE : 1/150 - DATE 07/03/07

CONFIGURATION PUBLIC ASSIS
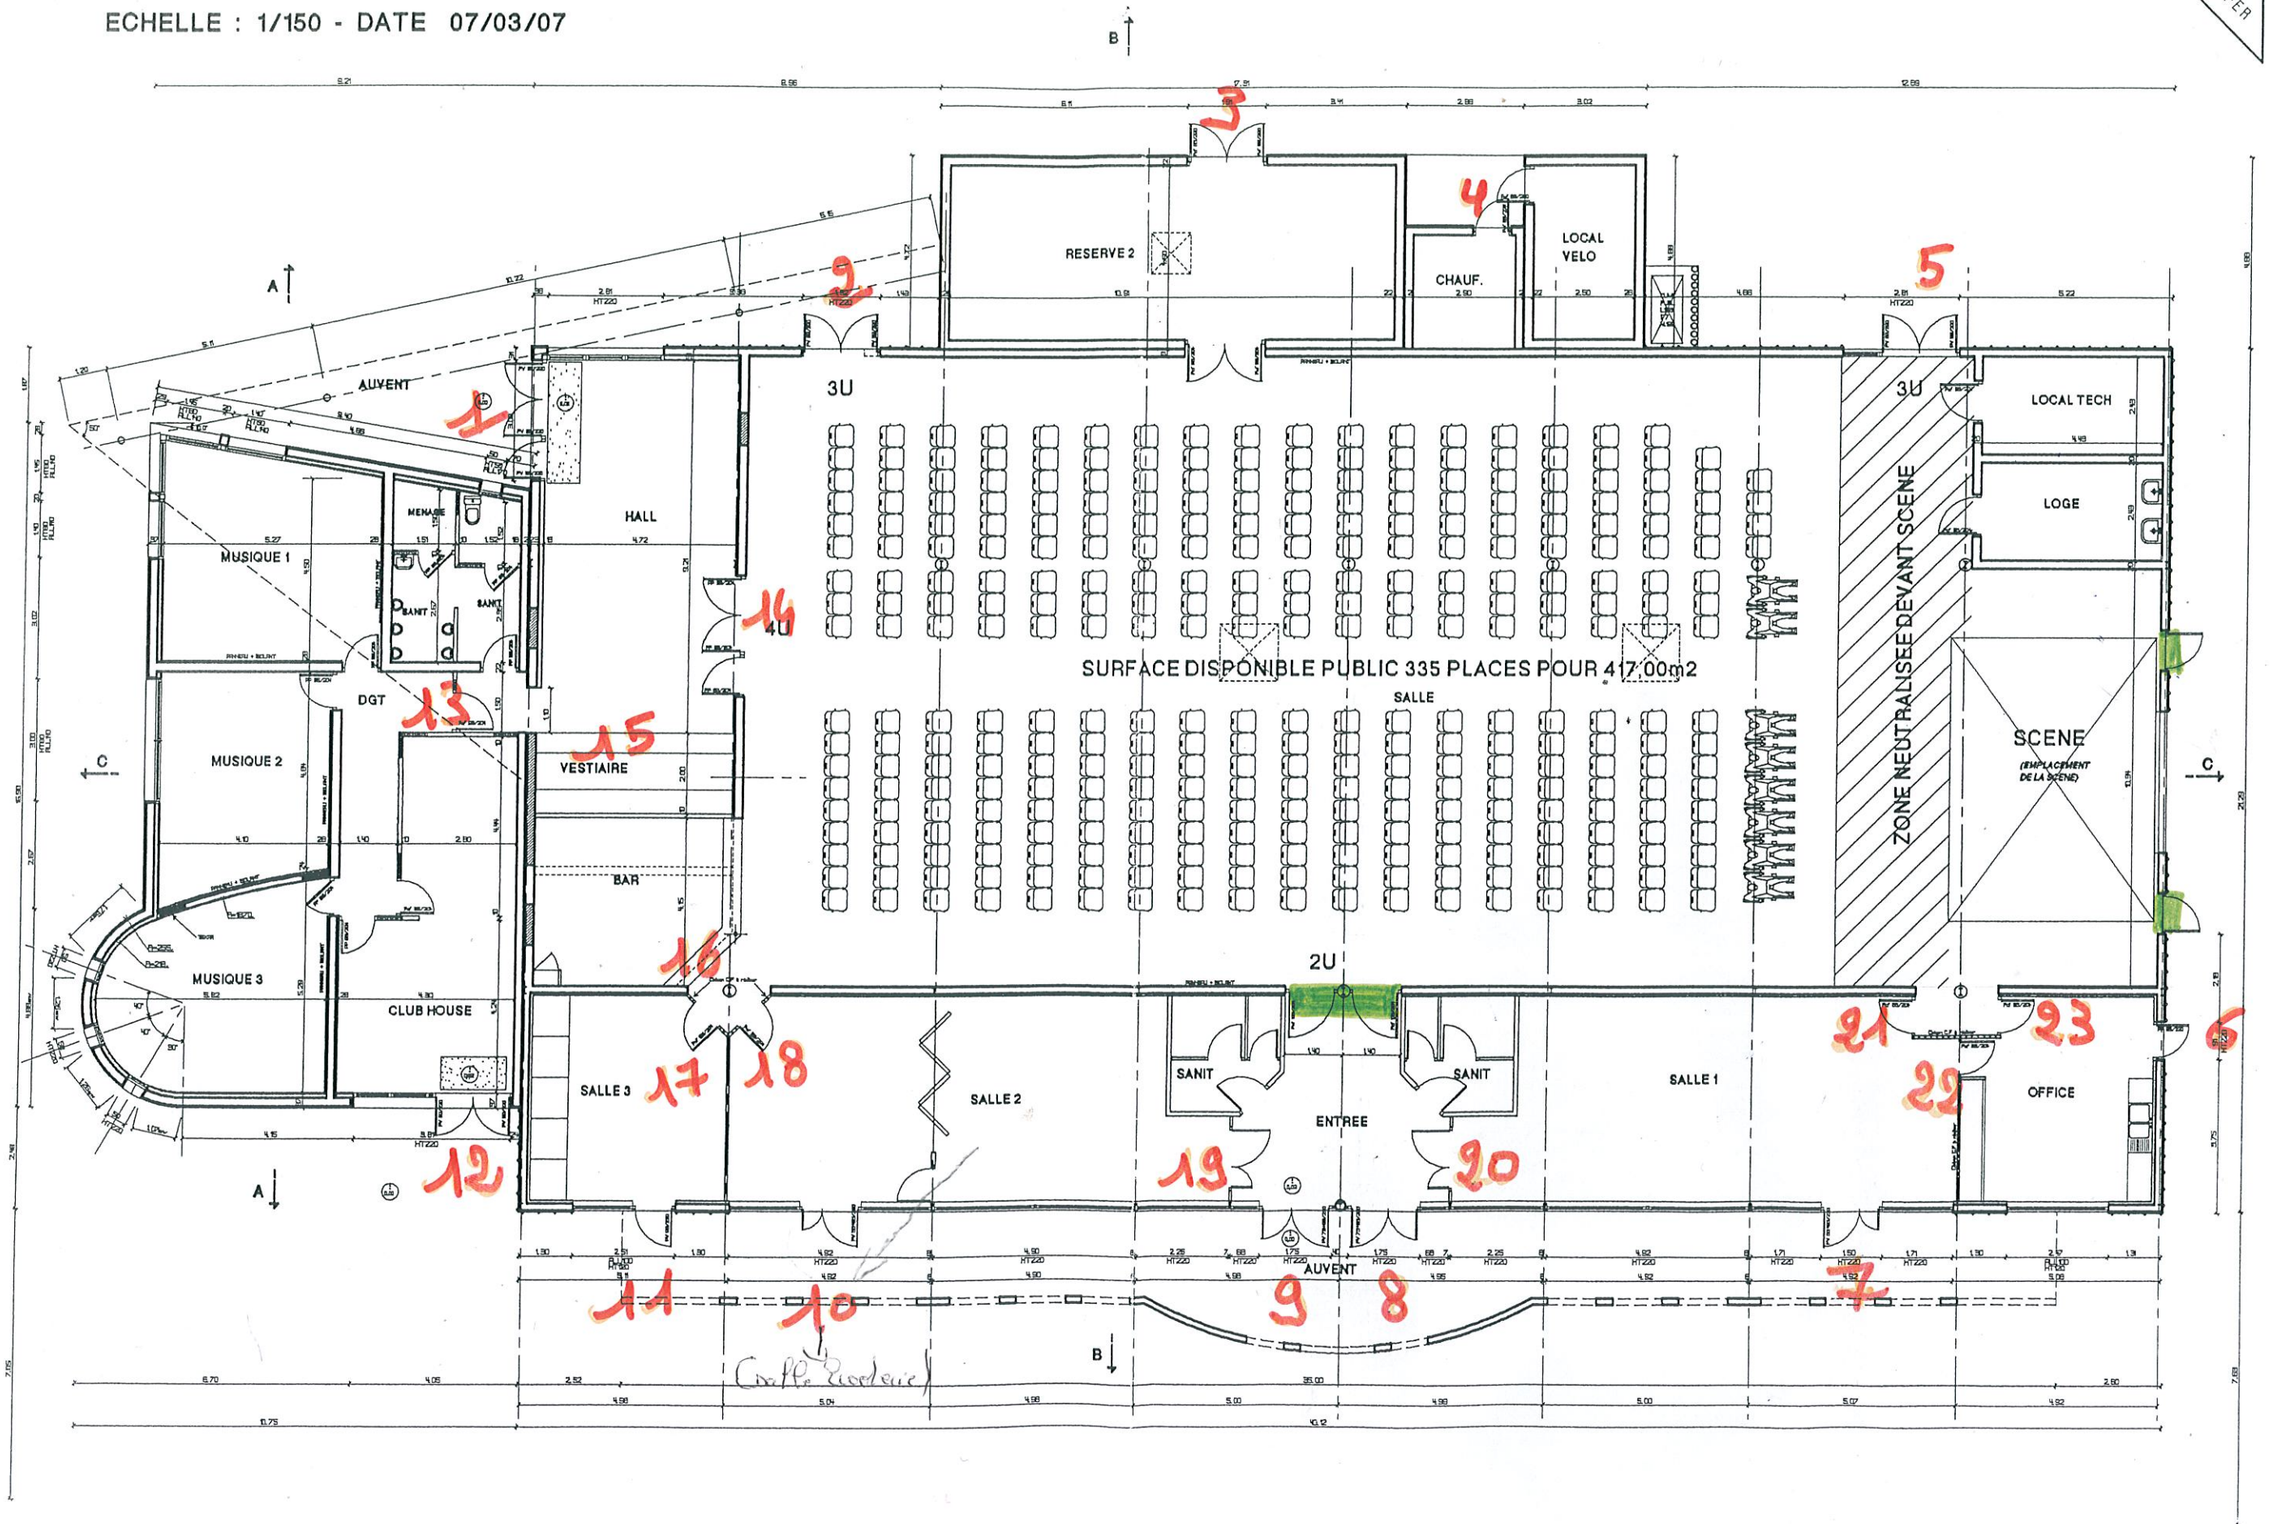
Paul RUELLAND
ARCHITECTE
1 Av du Braden - 29000 QUIMPER